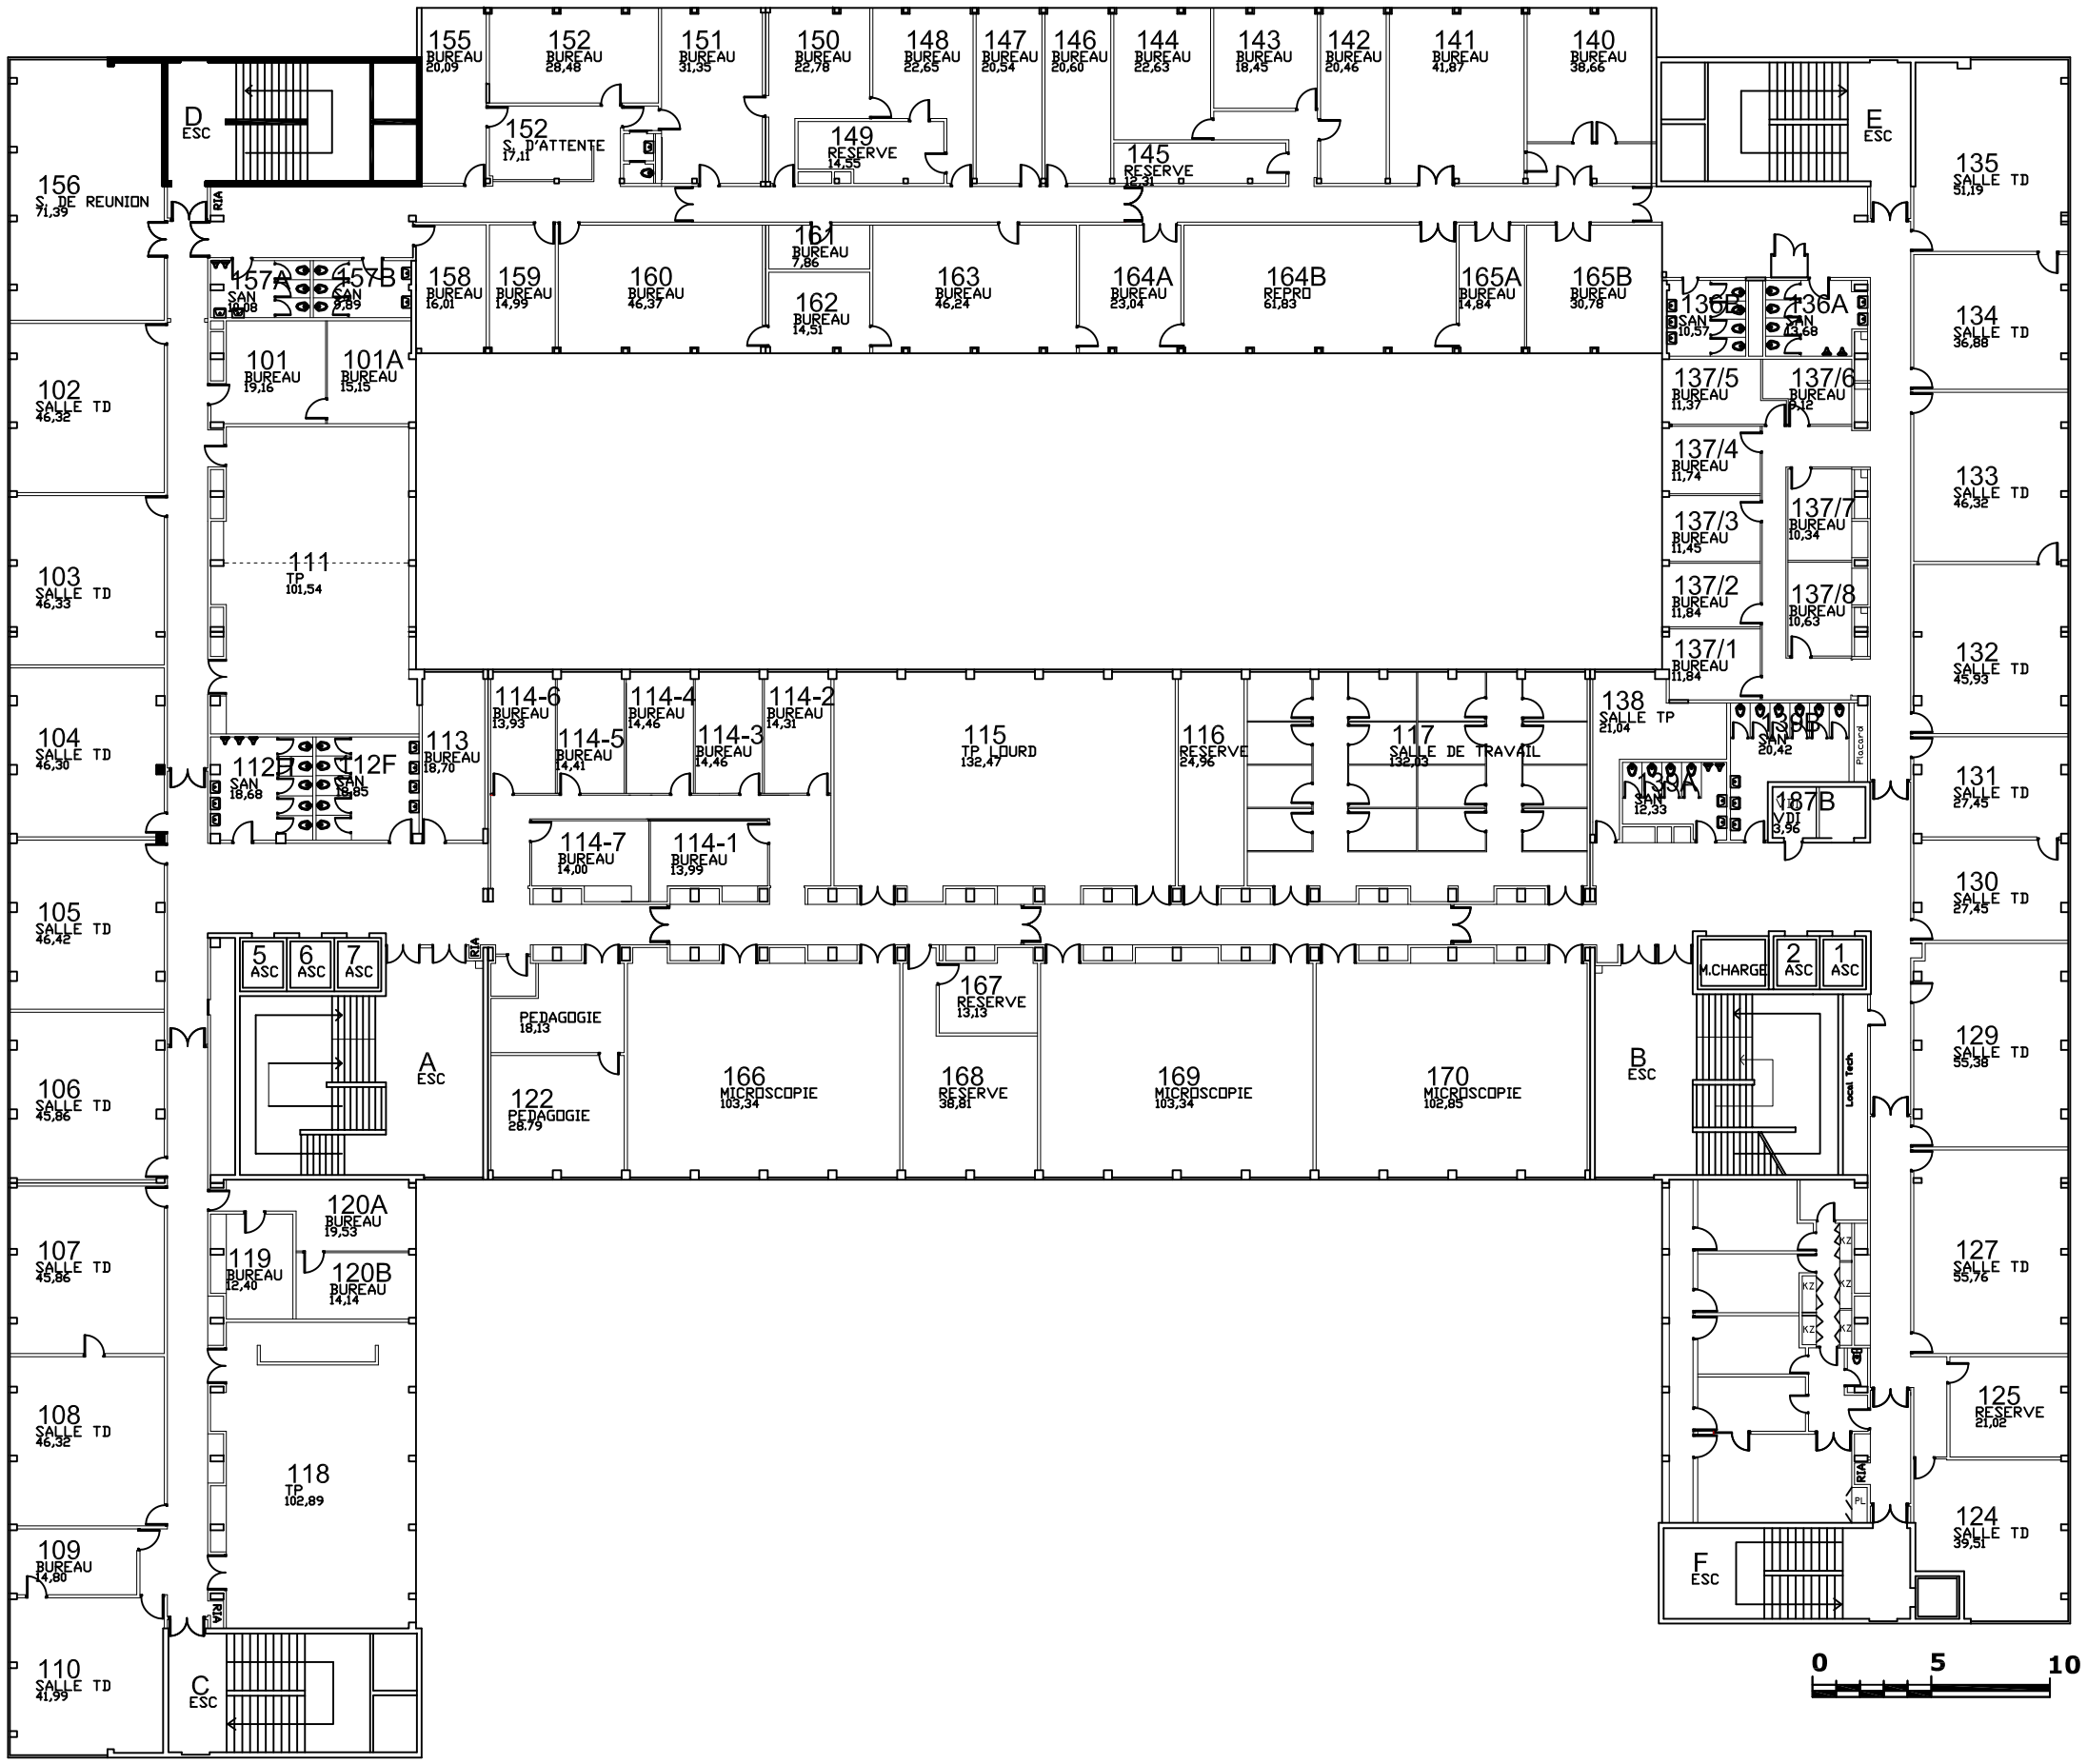

UP7 BICHAT	PLAN NIVEAU R+1		UP7 - BATIMENT BICHAT CADASTRE	DATE DE MISE A JOUR : 13/05/2013	ECHELLE : 1/300	PARIS DIDEROT DIB SAPG